


Maître d'ouvrage : SCCV HF LA HAYE 2
110, boulevard Clémenceau
CS 10838 - 35 208 Rennes Cedex 2




"BELLE AU BOIS"
LA HAIE LONGUE 2
COMMUNE D'ORGERES
CONSTRUCTION DE 22 MAISONS

ILOT 1 Plan de Masse maison 17

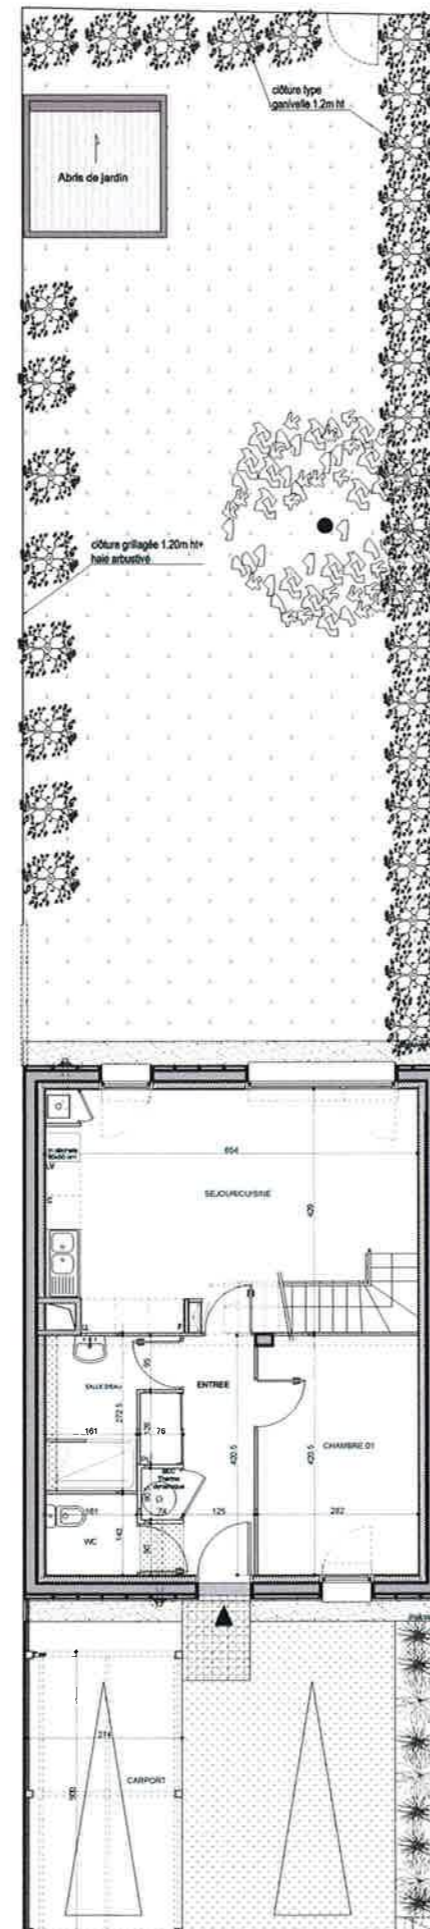


ECHELLE : 1/150ème

ECHELLE :
0 1 2 3 4 5m

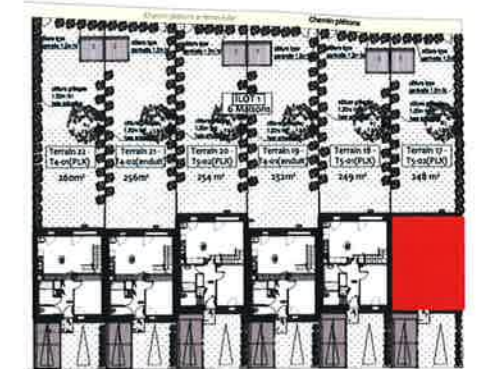

Ces plans sont valables sous réserve de modification de détails qui seraient imposés par des impératifs techniques en cours de construction. Les différences de moins de 5% sur la surface habitable globale par les plans seront tenues pour admissibles et ne pourront fonder aucune réclamation. L'électroménager n'est pas compris.

15 janvier 2016

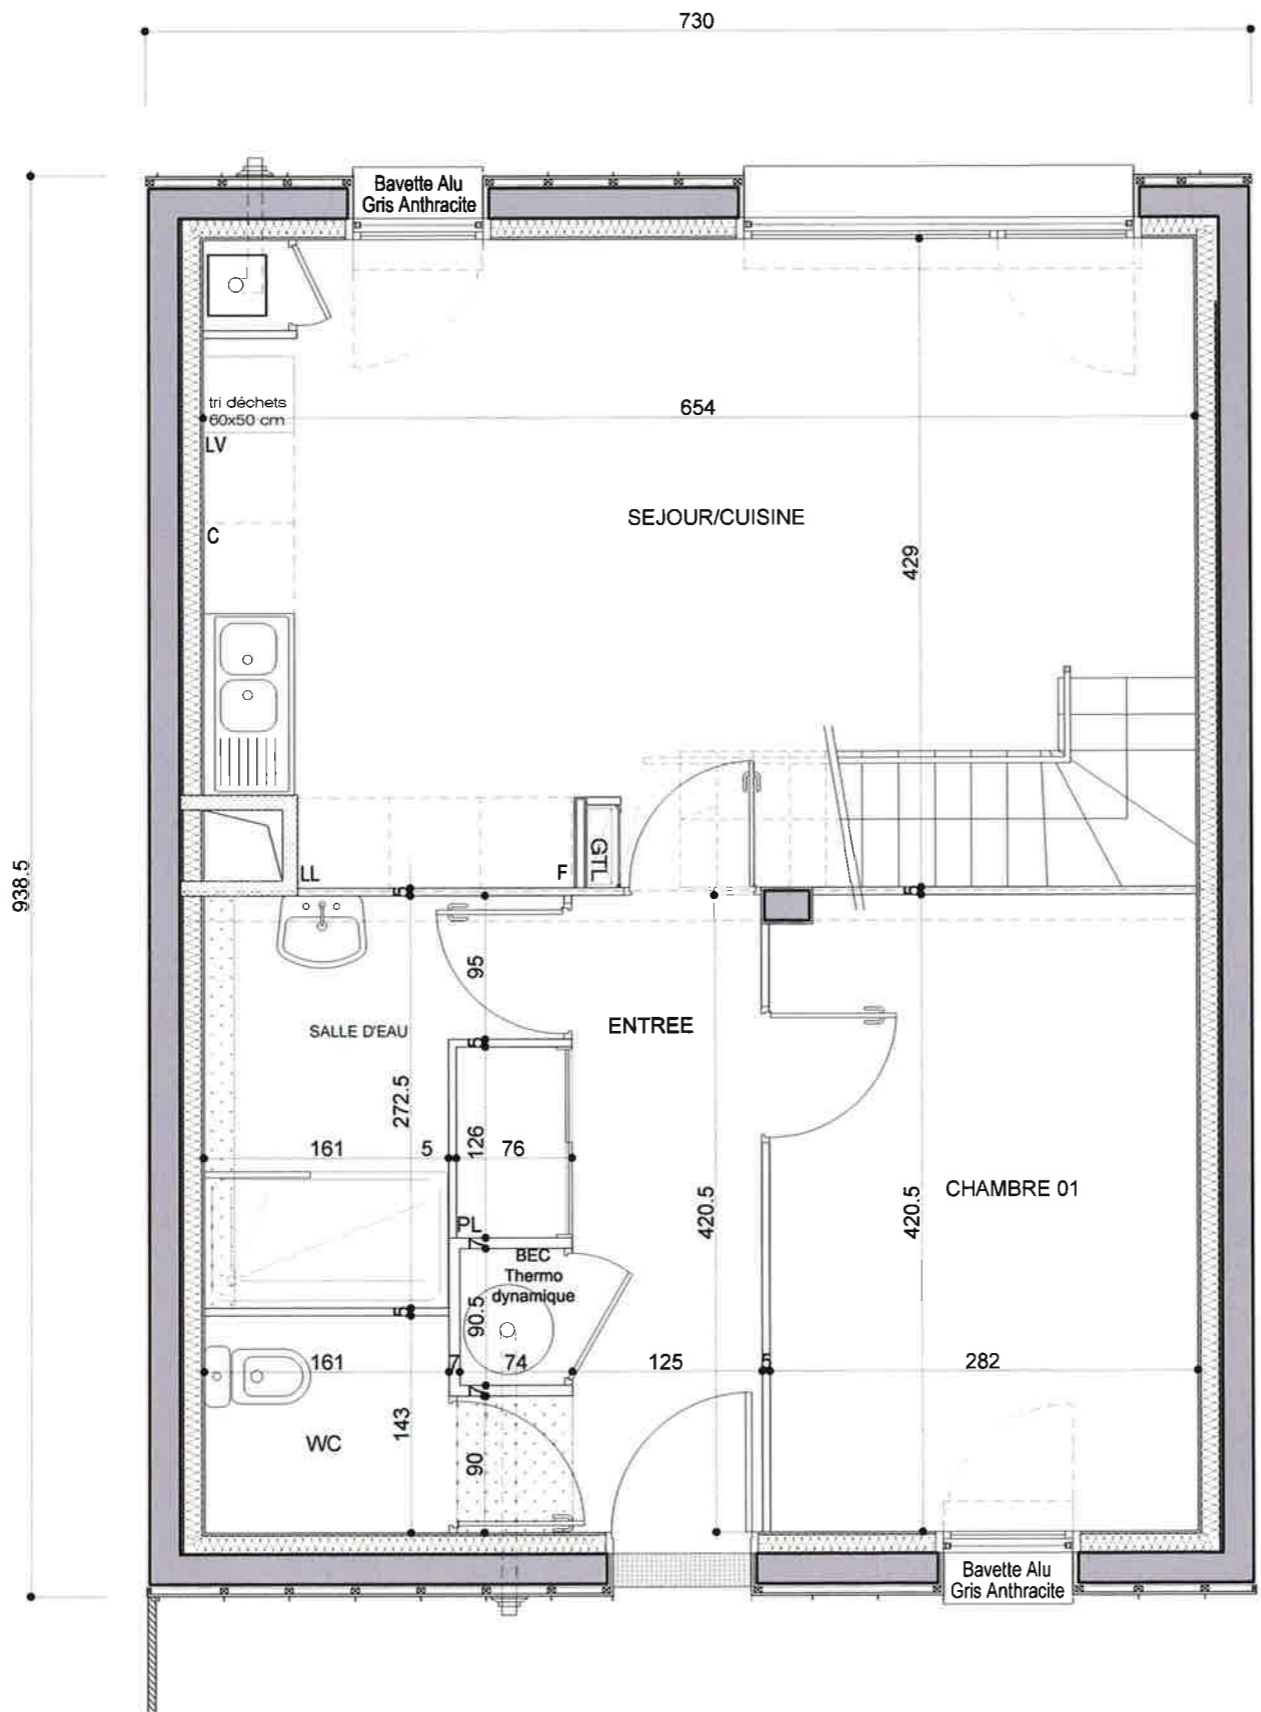

938.5



Ech. 1/50ème

 Faux-plafond - Soffite

Maître d'ouvrage : SCCV HF LA HAYE 2
110, boulevard Clémenceau
CS 10838 - 35 208 Rennes Cedex 2




"BELLE AU BOIS"
LA HAIE LONGUE 2
COMMUNE D'ORGERES
CONSTRUCTION DE 22 MAISONS

ILOT 1 - Maison 17 T5 - RDC

TABLEAU DE SURFACES (m²)



Désignation	Surface Habitable
Entrée + PL	7.57
Cuisine / Séjour	25.04
Chambre 1	11.80
Salle d'eau	5.11
Wc	2.30
Chambre 2 + PL	10.17
Chambre 3	10.12
Chambre 4 + PL	9.75
Salle de bain + wc	5.45
Dégagement	2.15
TOTAL SHAB	89.46

Parcelle	248
Jardin	135.65
Abris de jardin	5.30
Carport	12.98

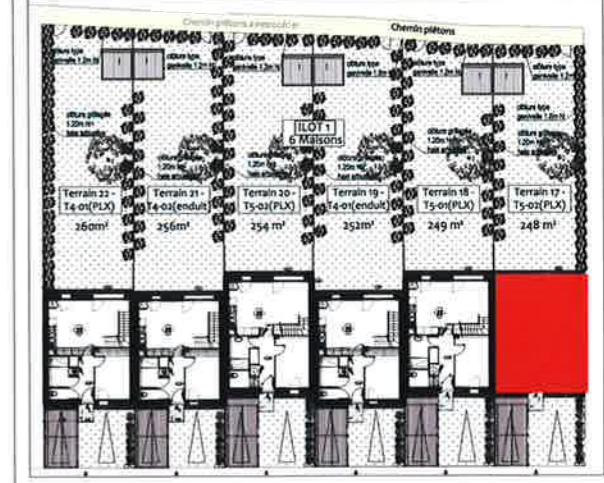

Ces plans sont valables sous réserve de modification de détails qui seraient imposés par des impératifs techniques en cours de construction. Les différences de moins de 5% sur la surface habitable globale par les plans seront tenues pour admissibles et ne pourront fonder aucune réclamation. L'électroménager n'est pas compris.

15 janvier 2016

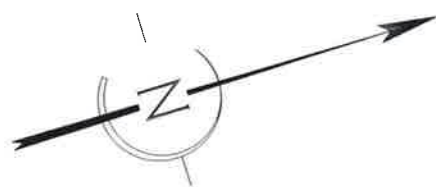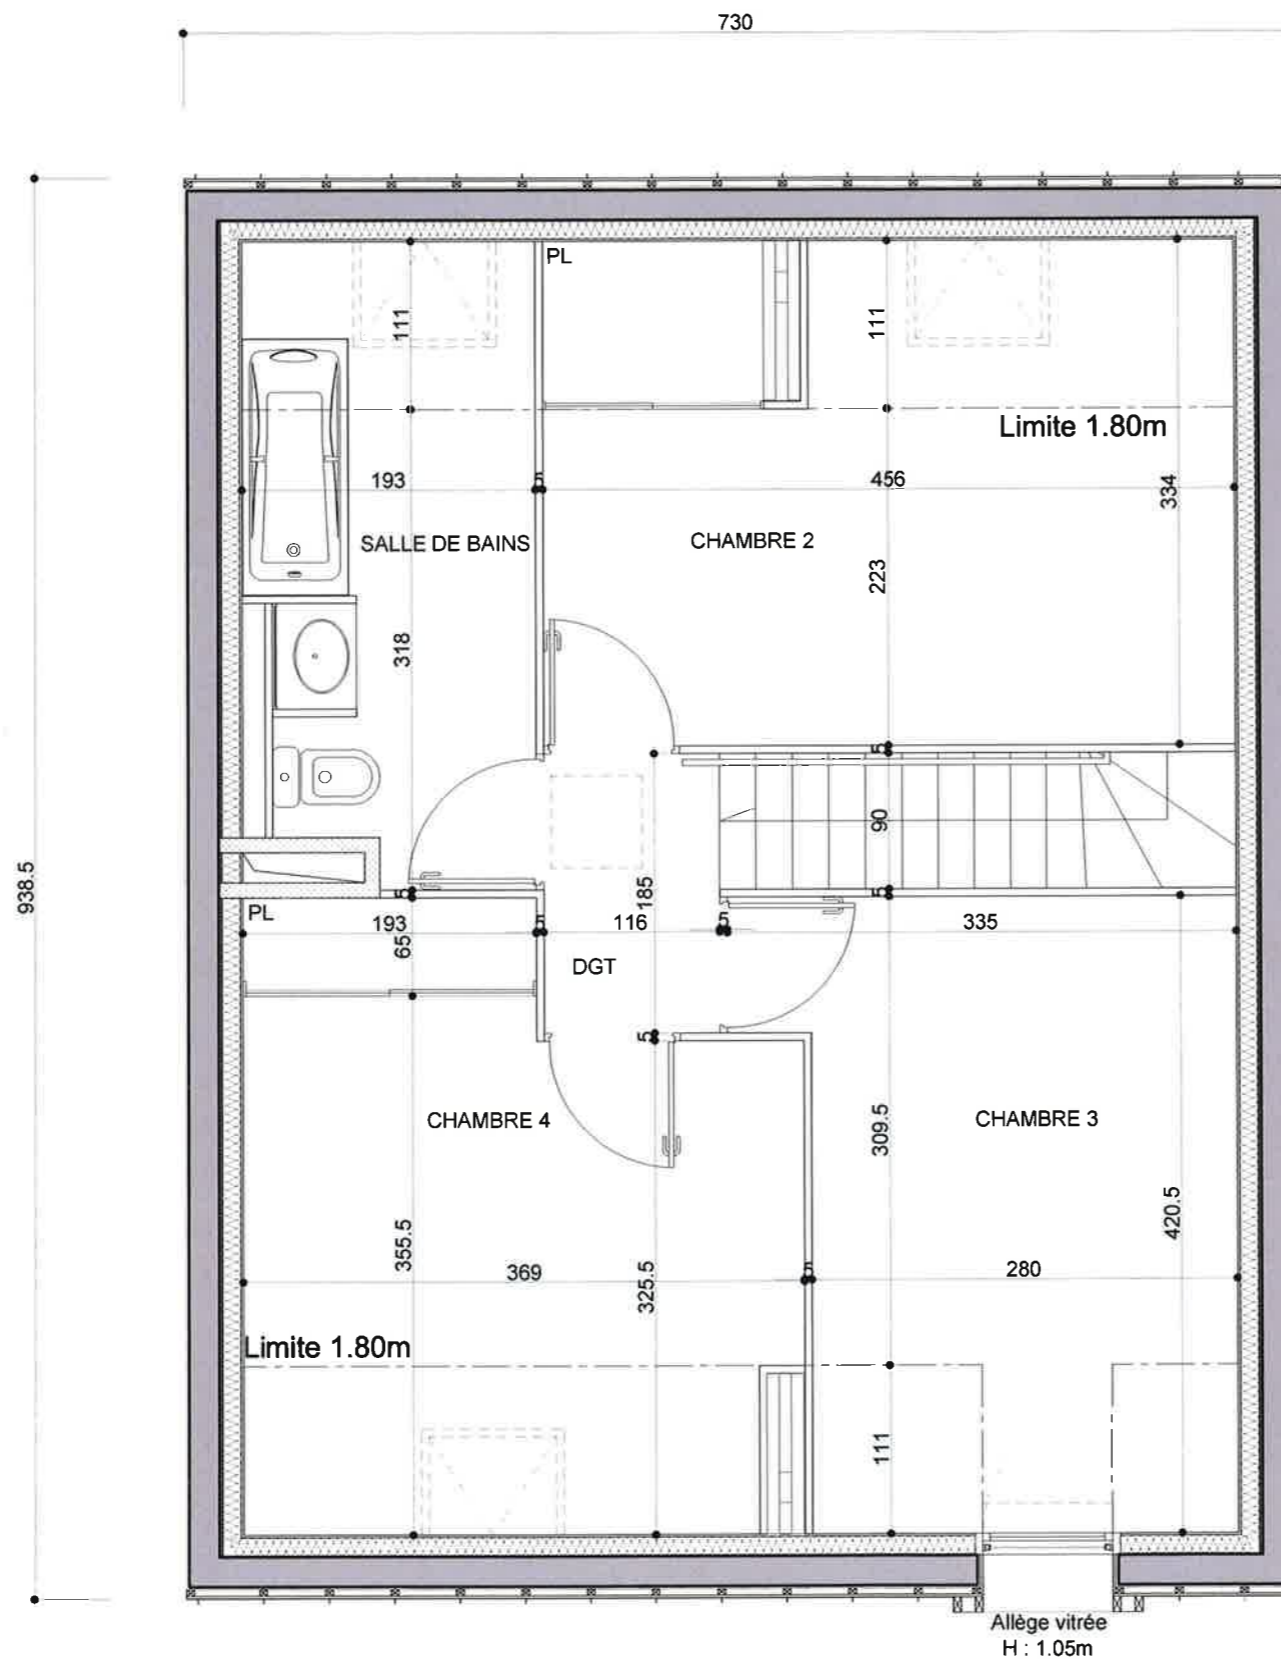

Ech : 1/50ème

 Faux-plafond - Soffite

Maître d'ouvrage : SCCV HF LA HAYE 2
110, boulevard Clémenceau
CS 10838 - 35 208 Rennes Cedex 2




"BELLE AU BOIS"
LA HAIE LONGUE 2
COMMUNE D'ORGERES
CONSTRUCTION DE 22 MAISONS

ILOT 1 - Maison 17 T5 - R+1

TABLEAU DE SURFACES (m²)

Désignation	Surface Habitable
Entrée + PL	7.57
Cuisine / Séjour	25.04
Chambre 1	11.80
Salle d'eau	5.11
Wc	2.30
Chambre 2 + PL	10.17
Chambre 3	10.12
Chambre 4 + PL	9.75
Salle de bain + wc	5.45
Dégagement	2.15
TOTAL SHAB	89.46

Parcelle	248
Jardin	135.65
Abris de jardin	5.30
Carport	12.98

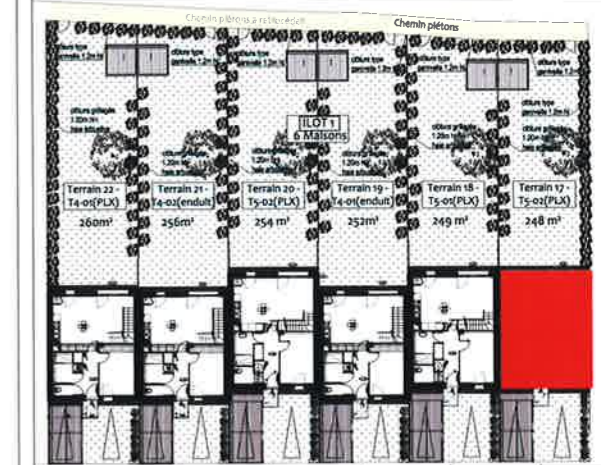

Ces plans sont valables sous réserve de modification de détails qui seraient imposés par des impératifs techniques en cours de construction. Les différences de moins de 5% sur la surface habitable globale par les plans seront tenues pour admissibles et ne pourront fonder aucune réclamation. L'électroménager n'est pas compris.

15 janvier 2016