
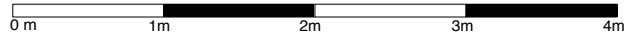
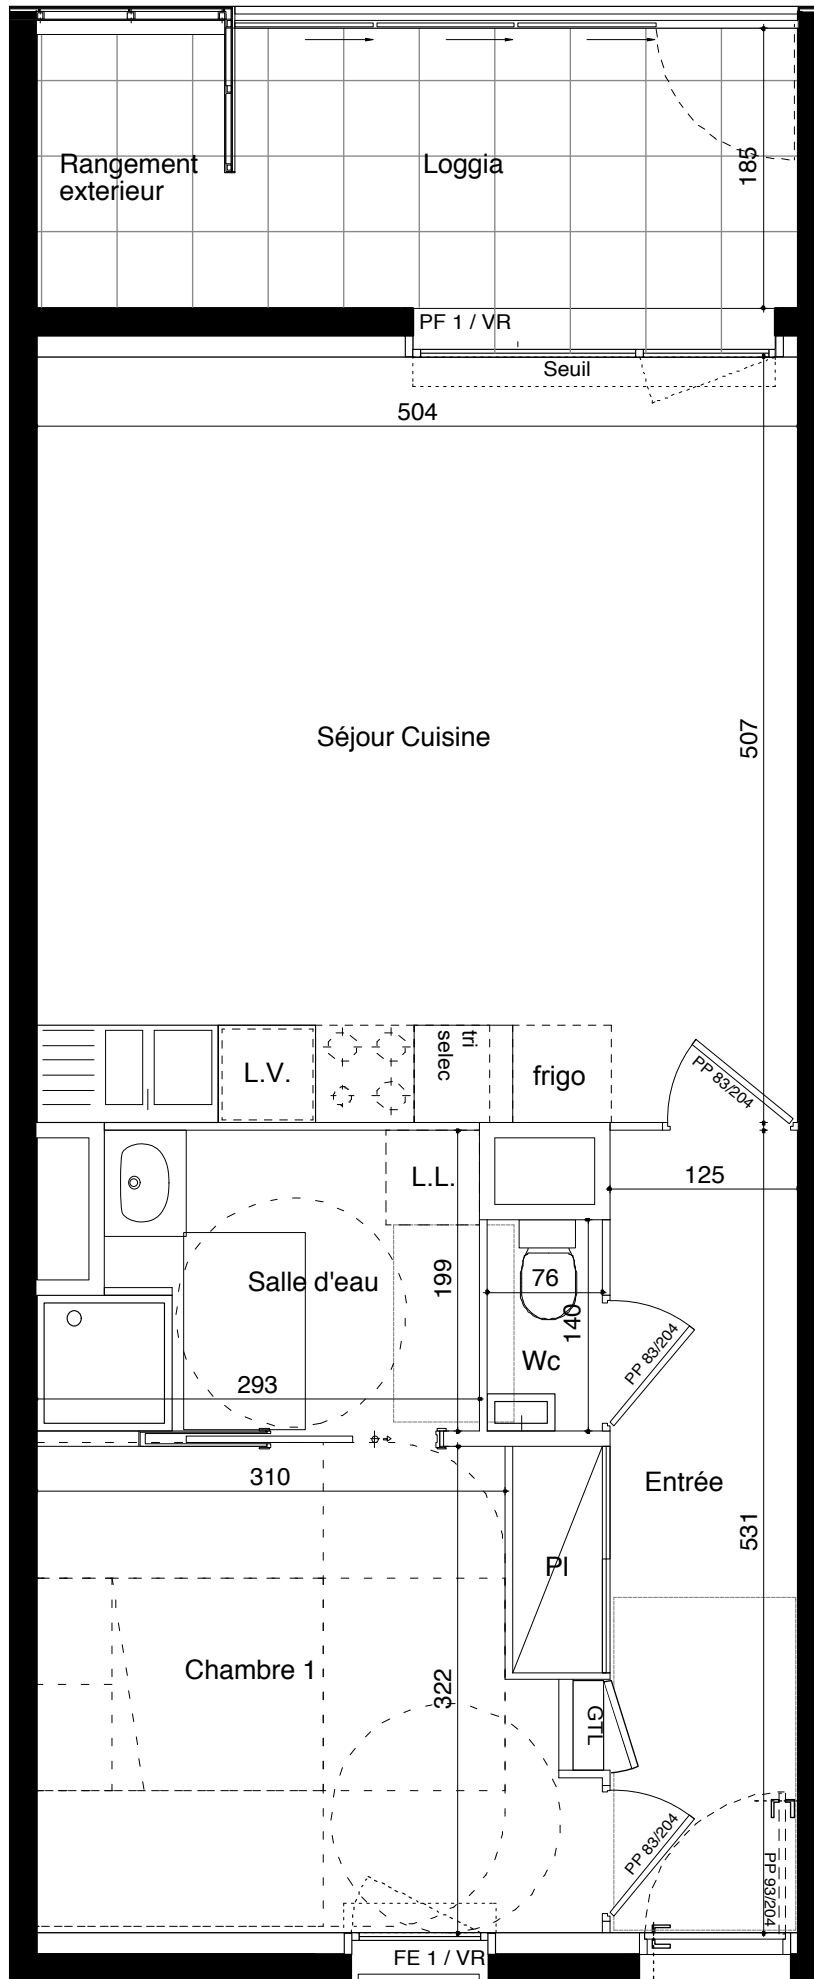


# PLAN PROVISOIRE

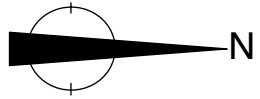

Nota: En fonction des nécessités techniques de la réalisation, des modifications sont susceptibles d'être apportées à ce plan. Les différences sur les côtes exprimées aboutissant à une différence de moins de 5% de la surface totale du logement seront tenues pour admissibles et ne pourront fonder aucune réclamation. Les soffites, faux plafonds, rampants, gaines sont susceptibles d'évoluer en situation, en nombre et en dimensions. Les canalisations, pieds de ferme, retombées, les regards ne sont pas figurés.

Maître d'ouvrage

SCCV HF NORMANDIE  
110, boulevard Clémenceau  
CS 10838  
35208 RENNES cedex 2  
Tél: 0223305050 - Fax: 0299510555



**NewVill**  
ZAC NORMANDIE SAUMUROIS  
à RENNES



Etage 2 - T2


**LOGEMENT 21**

Tableau de surface (m2)



Entrée + placard:	7,57
Séjour Cuisine:	25,55
Chambre 1:	10,87
Salle d'eau:	5,35
WC:	1,07

**TOTAL: 50,41**

Loggia:	6,90
Rangement extérieur:	2,33
Cellier:	2,60

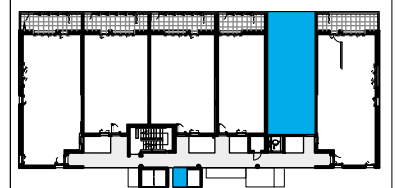

Etage 2

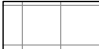-  Dalle Loggia
-  Faux plafond et soffite
- GTL: Tableau électrique
- PF: Porte fenêtre
- FE: Fenêtre

06/2016