



PLAN PROVISOIRE

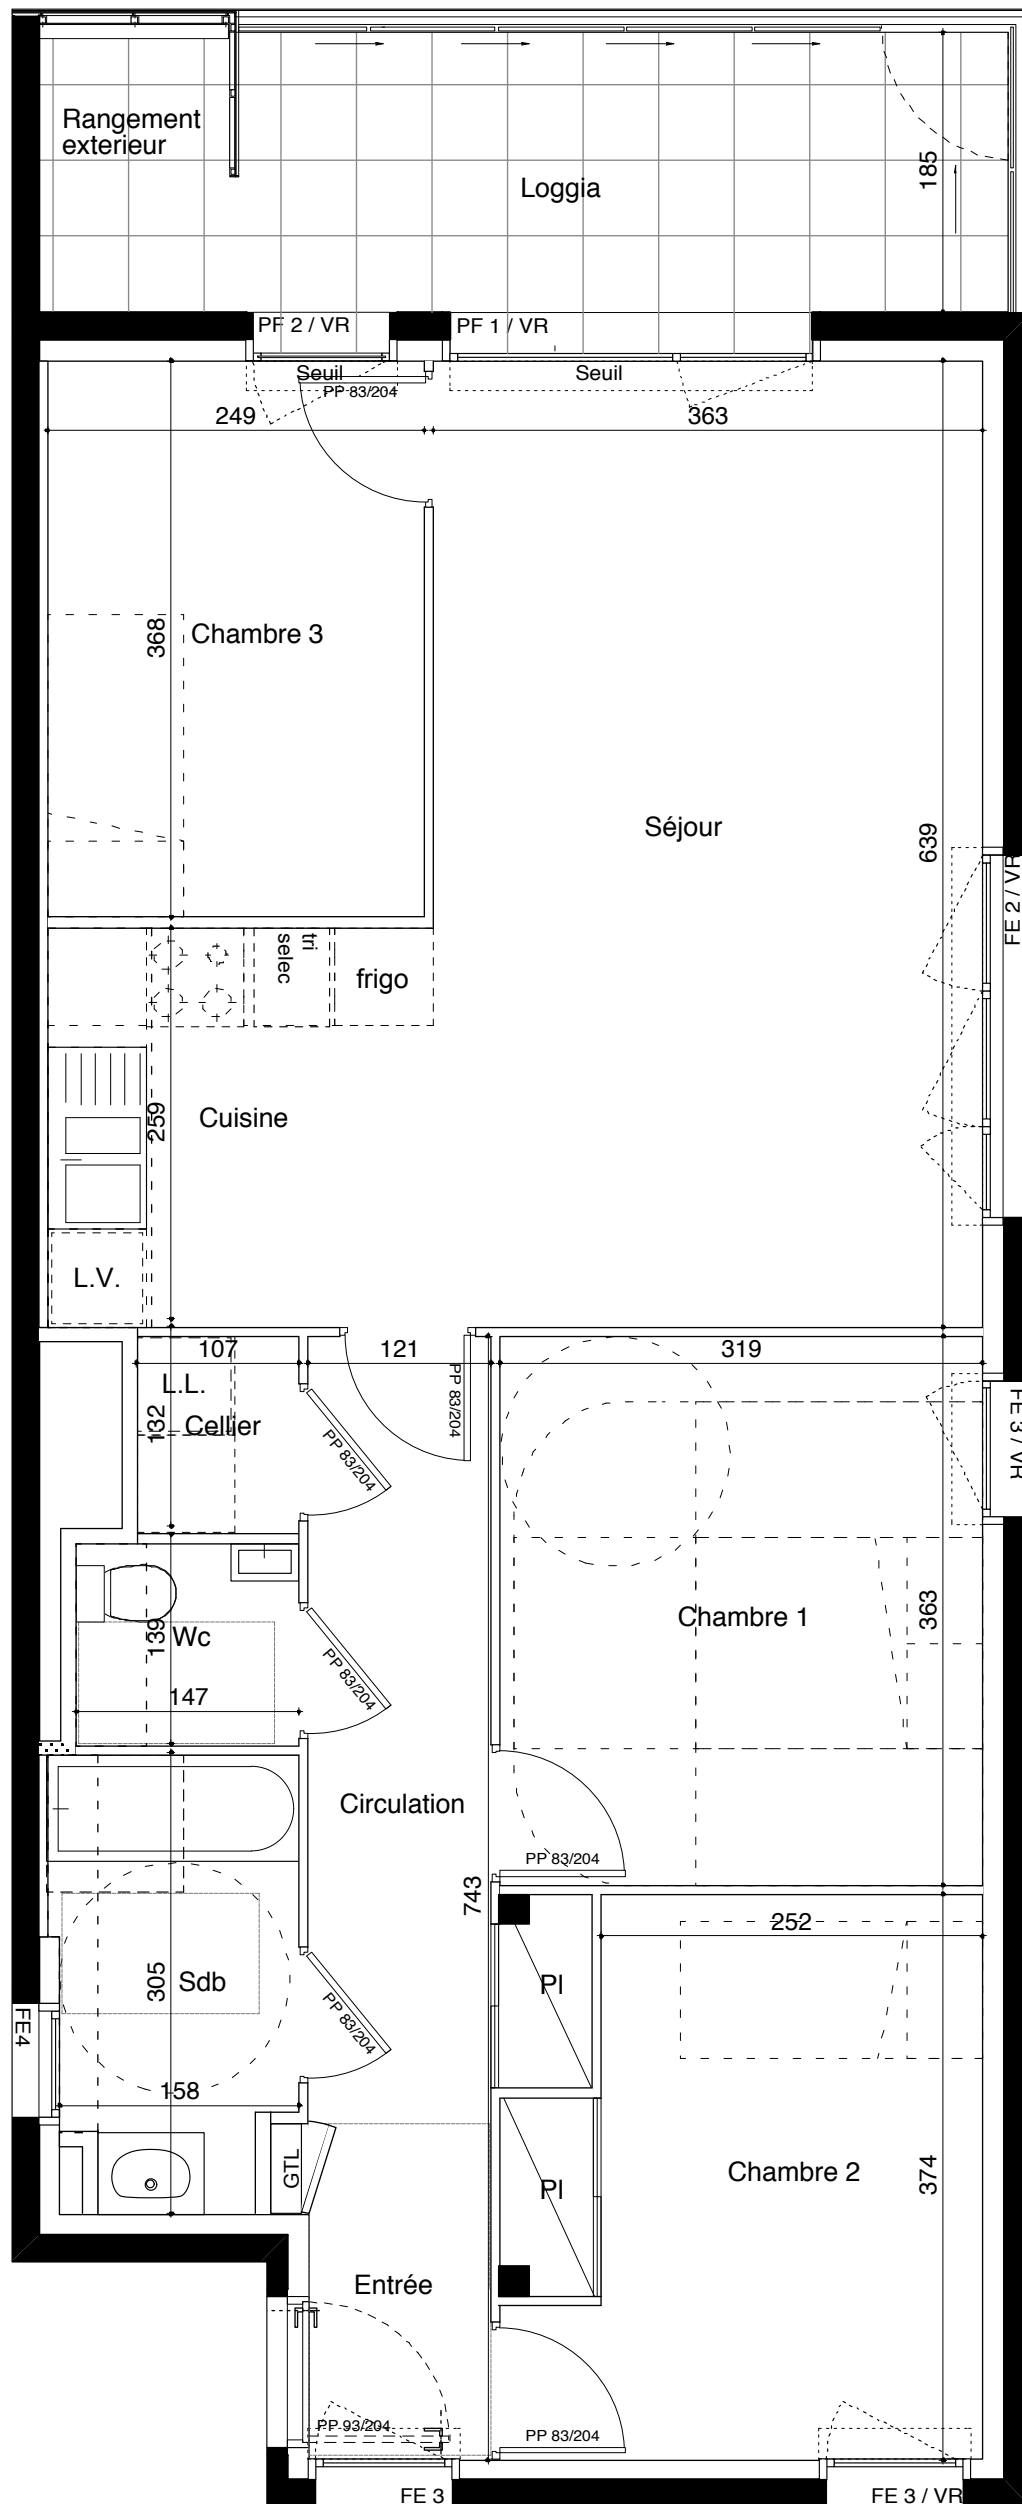

Maître d'ouvrage

SCCV HF NORMANDIE
110, boulevard Clémenceau
CS 10838
35208 RENNES cedex 2
Tél: 0223305050 - Fax: 0299510555

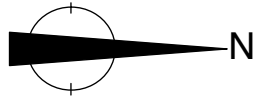

NewVill ZAC NORMANDIE SAUMUROIS à RENNES



Etage 5 - T4


LOGEMENT 52

Tableau de surface (m2)


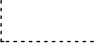
Entrée + placard +	
Circulation:	9,80
Séjour Cuisine:	29,95
Chambre 1:	11,57
Chambre 2 + placard:	10,95
Chambre 3:	9,16
Salle de bain:	4,56
WC:	1,98
Cellier:	1,40

TOTAL: 79,37

Loggia:	9,42
Rangement extérieur:	2,33
Cellier:	2,60

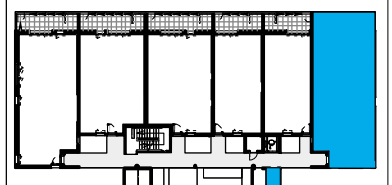

Etage 5

-  Dalle Loggia
-  Faux plafond et soffite
- GTL: Tableau électrique
- PF: Porte fenêtre
- FE: Fenêtre

0 m 1 m 2 m 3 m 4 m

Nota: En fonction des nécessités techniques de la réalisation, des modifications sont susceptibles d'être apportées à ce plan. Les différences sur les côtes exprimées aboutissant à une différence de moins de 5% de la surface totale du logement seront tenues pour admissibles et ne pourront fonder aucune réclamation. Les soffites, faux plafonds, rampants, gaines sont susceptibles d'évoluer en situation, en nombre et en dimensions. Les canalisations, pieds de ferme, retombées, les regards ne sont pas figurés.

06/2016