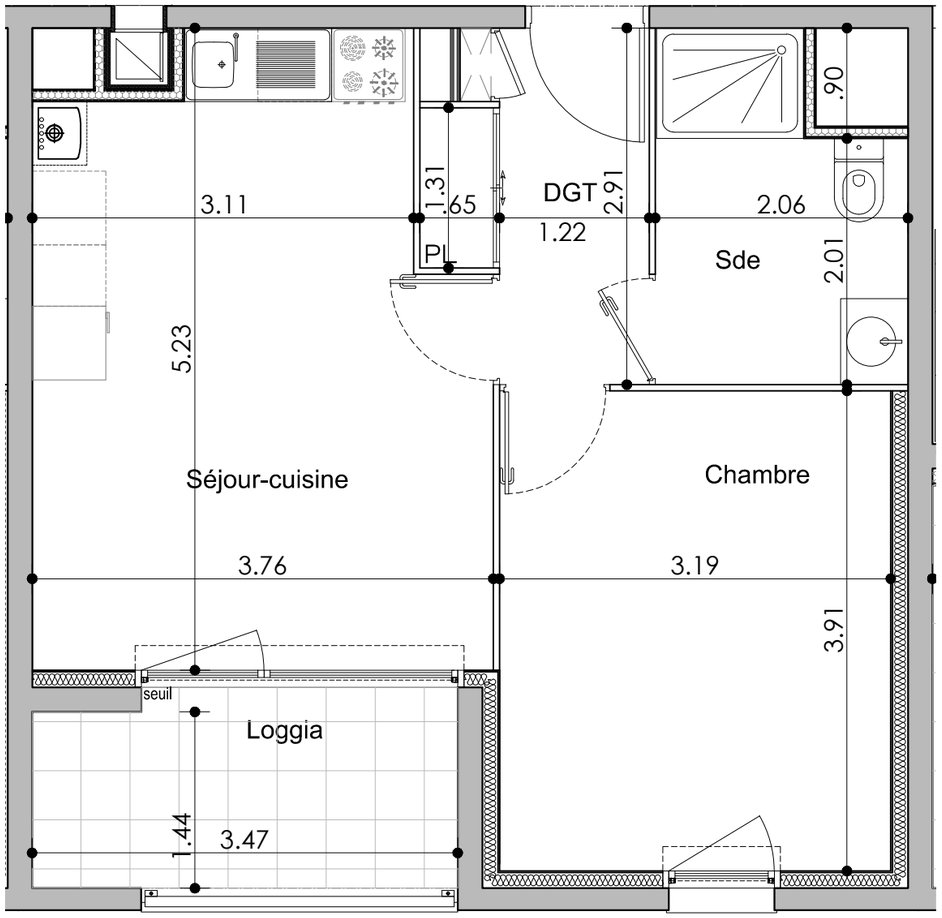

ECHELLE : 1/50
Provisoire

Maître d'ouvrage : SCCV HF RUE DE NANTES
110, boulevard Clémenceau
CS 70210 - 35 207 Rennes Cedex 2

habitation familiale
Coopérative de l'habitat

NF HABITAT

Construction d'un immeuble de logements
et de 4 maisons individuelles
O'LIVIA - Rue de Nantes
35 136 ST JACQUES DE LA LANDE

T2-21 (immeuble de logements)
Niveau 02

TABLEAU DE SURFACES (m²)

Désignation	Surface Habitable
DEGAGEMENT + PLACARD	4.40
SEJOUR-CUISINE	17.63
SALLE D'EAU	5.22
CHAMBRE	12.49
TOTAL	39.74
LOGGIA	4.99

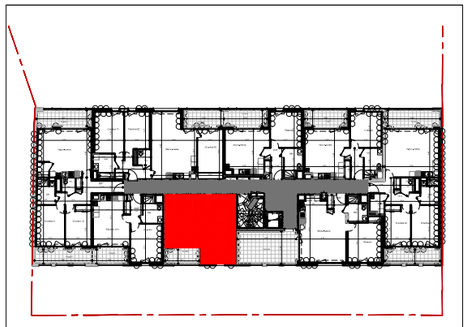

Ces plans sont valables sous réserve de modifications de détails qui seraient imposés par des impératifs techniques en cours de construction. Les différences de moins de 5% sur la surface totale du logement seront tenues pour admissibles et ne pourront fonder aucune réclamation. Les soffites, faux-plafonds, rampants, gaines sont susceptibles d'évoluer en situation, en nombre et en dimensions. Les canalisations, pieds de ferme, retombées, les regards ne sont pas figurés.

09 FEVRIER 2018